


- Umělá tráva 24,0m x 13,0m, rozdělení barvy na červený střed a zelené okolí, výška vlasce 16mm, 79 800 vpichů na m², PE-M vlákno 5000DTEX, hmotnost 2760 gr/m². Lajnování pro volejbal, nohejbal, streetball, basketbal (včetně dvou košů), malou kopanou a házenou, včetně 2ks branek. Možnost vsítí nejvíce vytižených lajn rovnou do umělé trávy pro dosažení delší životnosti. Zpravení propaného křemičitého písku frakce 03/08 cca 5t, včetně překartáčování.
- Po obvodě - betonové obrubníky 200x50x1000 - 74ks
- okapový chodník betonová dlažba 500/500/50 - 156ks
- Ochranná síť - do výšky 4m - 57m', výška 5m - 18,2m', oka 45x45mm, síla vlákna 5mm, uchycení na napínací lanka celkem 225m'.
- Sloupky na sportovní oplocení 4900x60 po cca 3m - 18ks
v místě basket.košů... 5900x60 po cca 3m - 8ks
v rozích vzpěry 4900x60... 4x2= 8ks
- Jednokřídlá branka 1m x 2m ... 2ks
Dvoukřídlá branka 2m x 2m.....1ks

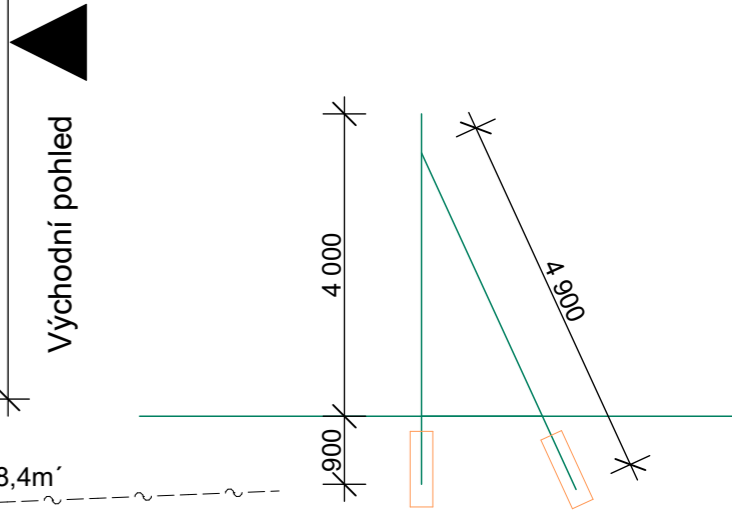

Zodpovědný projektant	Vypracoval :	Ing. Milan Bajgar Skalni 1917 753 01 Hranice IČO: 62299492 DIČ: 6611040491 tel.: 603216215, kona.cz@volny.cz
Ing.Milan Bajgar	Ing.Milan Bajgar	
Okres : Přerov	M.Ú. : Hranice	
Investor : Město Hranice, Pernštejnské nám.1, 753 01 Hranice. IČO : 00301311.		
Akce :		
VÍCEÚČELOVÉ HŘIŠTĚ HROMŮVKA k.ú.Hranice, na parcele č. 1055/13.		
Stavební část :		
Půdorys nový stav		
		Datum : 06/2022
		Měřítko : 1:100
		Formát : A3
		Číslo výkresu : D.1.b.2