


SCH 1

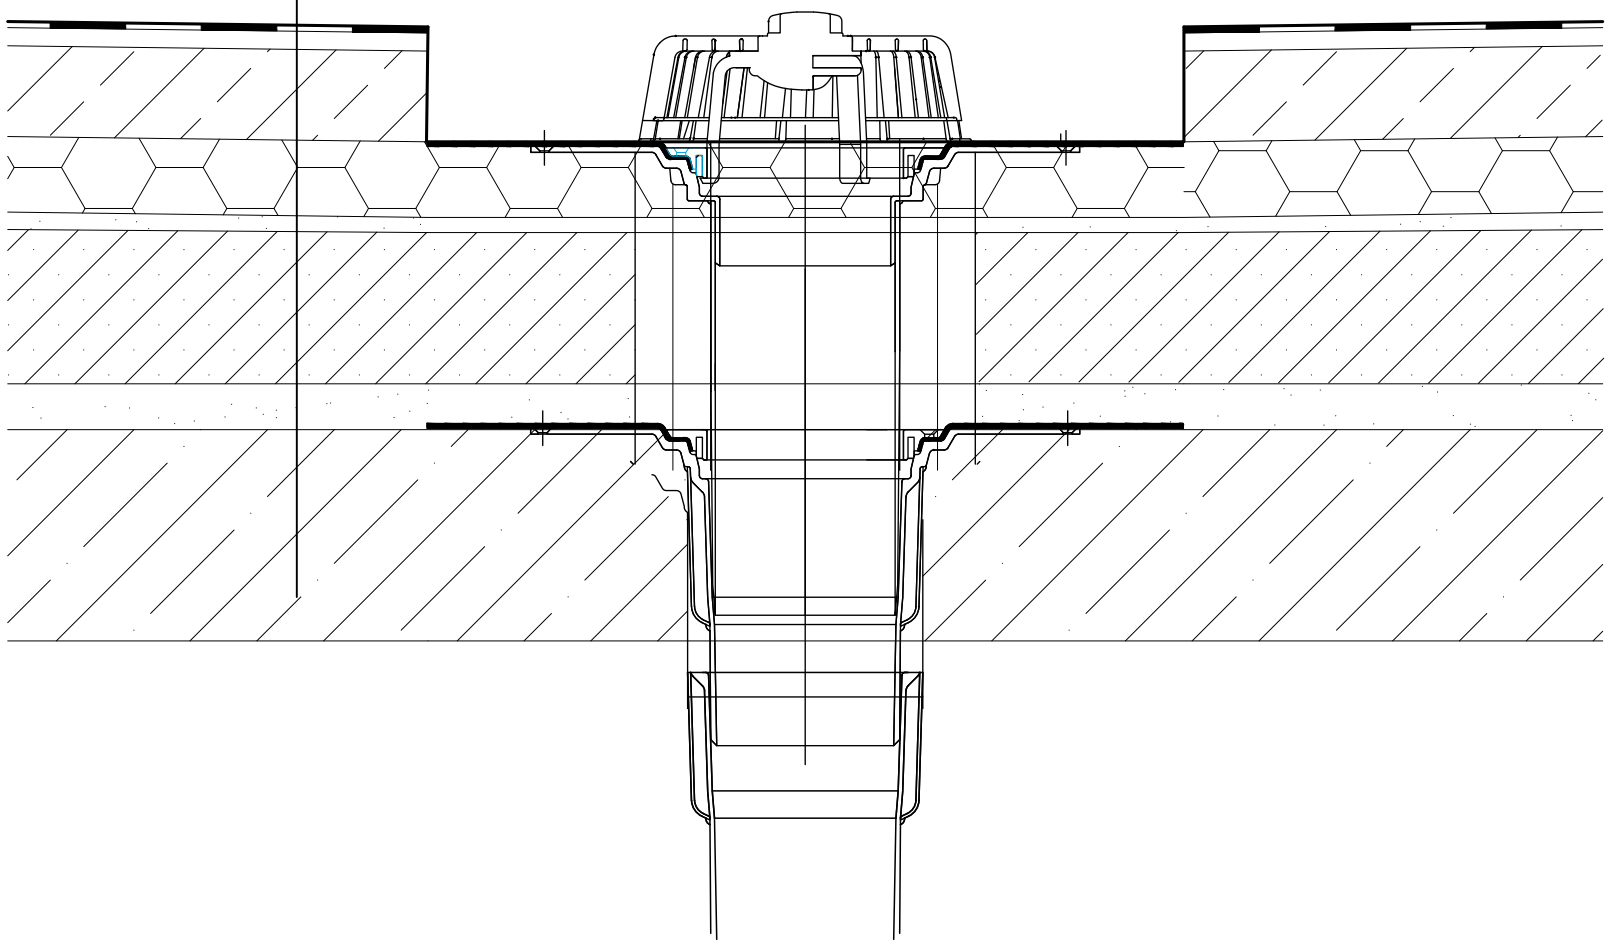

SCH 1

- MODIFIKOVANÝ ASF. PÁS S POSYPEM - 4mm
- HYDROIZOLACE 4x ASF. LEPENKA (4X3mm) - 12mm
- CEMENTOVÝ POTĚR (ARMOVANÝ RABITZ) - 60mm
- TEPELNÁ IZOLACE POLSID - 50mm
- SPÁDOVÁ VRSTVA PÍSEK VE SPÁDU - 10-80mm
- PLYNOPĚNOSILIKÁTOVÉ TVÁRNICE - 100-190mm
- PÍSEK - 30mm
- STROPNÍ ŽLB KONSTRUKCE - 140mm

±0,000 = PODLAHA V 1.NP(1,60m nad upraveným terénem)
 Souřadný systém: JTSK
 Výškový systém: BpV

Zodpovědný projektant	Vypracoval :	Ing. Milan Bajgar Skalní 1917 753 01 Hranice IČO: 62299492 DIČ: 6611040491 tel.: 603216215, milan.bajgar@c-box.cz
Ing.Milan Bajgar	Ing.Milan Bajgar	
Okres : Přerov	M.Ú. : Hranice	
Investor : EKOLTES Hranice a.s., Zborovská 606, 753 01 Hranice IČO : 61974919		
Akce :	Stavební úpravy střechy Tovární č.p. 1957, k.ú. Hranice, parc. č. 5449	
Stavební část :	Detail stav. stav-Vpuť	
		Datum : 11/2023 Měřítko : 1:5 Formát : A3
		Číslo výkresu : 03