


# DETAIL ATIKY

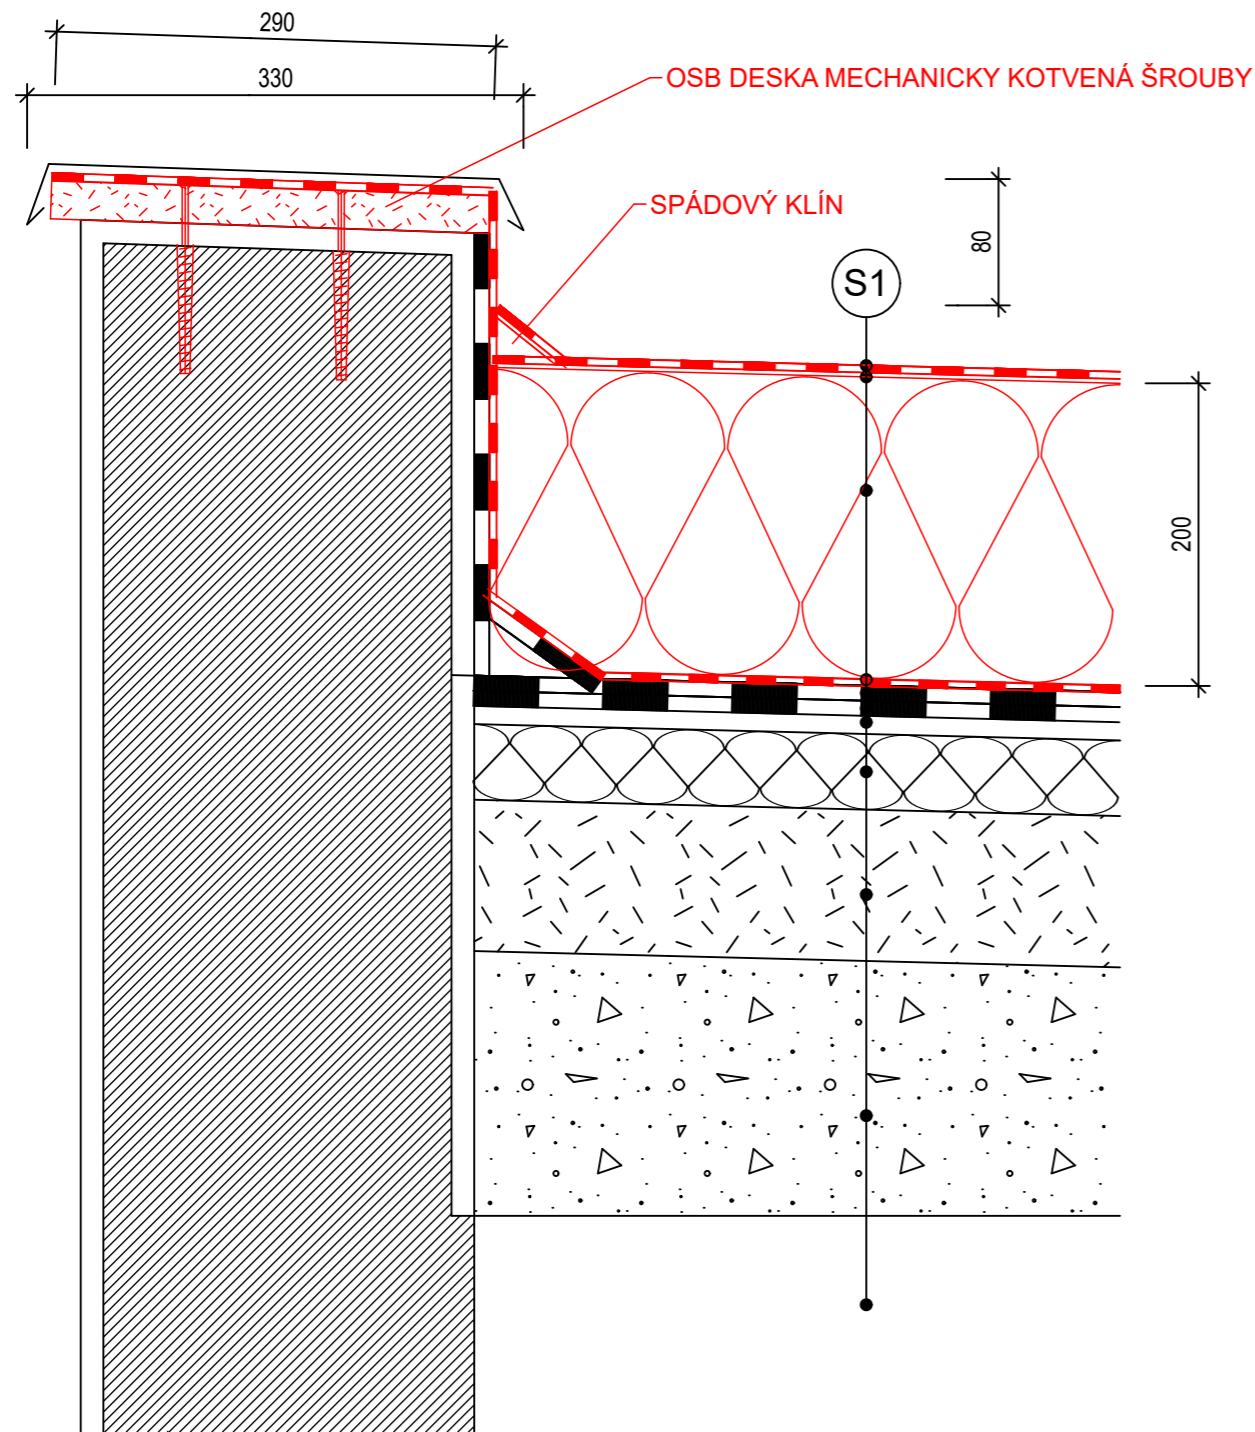

## SKLADBA ZATEPLENÍ STŘECHY S1

- NAVŘEŽENÁ SKLADBA**
- HYDROIZOLAČNÍ VRCHNÍ PÁS ELASTEK 40 COMBI TL. 4,5mm
  - HYDROIZOLAČNÍ PODKLADNÍ PÁS TL. 3mm
  - TEPELNĚ IZOLAČNÍ EPS 100 TL. 200mm
  - STABILIZAČNÍ PUK 3D XL (POLYURETANOVÉ LEPIDLO)
  - PAROTĚSNÍČÍ, HYDROIZOLAČNÍ PŘÍŘEZ V MÍSTĚ KOTVENÍ GLASTEK 40 SPECIÁL MINARÁL TL. 4mm + MECHANICKÉ KOTVENÍ S VRTACÍ SOUPRAVOU VIZ SAMOSTATNÁ ČÁST KOTVENÍ
  - PAROTĚSNÍČÍ, HYDROIZOLAČNÍ GLASTEK 40 SPECIÁL MINARÁL TL. 4mm
- STÁVAJÍCÍ SKLADBA**
- 1x SBS MODIFIKOVANÝ ASFALTOVÝ PÁS S NOSNOU VLOŽKOU ZE SKELNÉ ROHOŽE A S JEMNOZRNNÝM POSYPEM
  - 1x OXIDOVANÝ ASFALTOVÝ PÁS S VLOŽKOU ZE SKELNÝCH VLÁKEN
  - 4x OXIDOVANÝ ASFALTOVÝ PÁS S VLOŽKOU ZE SKELNÉ ROHOŽE
  - ASFALTOVÁ ZÁLIVKA CELKOVÁ ASF. PÁSU TL. 32mm
  - EXPANDOVANÝ POLYSTYRÉN (POLSID) TL. 50mm
  - HERAKLIT TL. 100mm
  - NÁSYP Z PRANÉHO ŘIČNÍHO KAMENIVA TL. 175mm TL. JE PROMĚNNÁ DLE SPÁDU
  - ŽELEZOBETONOVÁ STROPNÍ KONSTRUKCE

## STAVEBNÍ ÚPRAVY STŘECHY DOMU č.p.1536 HRANICE

INVESTOR:  
MĚSTO HRANICE  
PERNSTEJNSKÉ NÁM. 1  
HRANICE 753 01

MÍSTO STAVBY:  
STRUHLOVSKO č.p. 1536  
KATASTR : HRANICE  
P.Č. st. 2566

VYPRACOVAL:  
PETR VOJVODÍK

OBSAH PROJEKTU:  
PROJEKT

ZAK. ČÍSLO:

DATUM:

MĚŘÍTKO:

--

7/2021

1:5

**DETAIL ATIKY**

**E.7**



PROJEKTOVÁNÍ STAVEB  
PETR VOJVODÍK  
ČERNOTÍN 183, ČERNOTÍN 75368  
IČO 661 60 995, TEL 736 75 99 18