


PŘÍČNÝ ŘEZ M 1:50

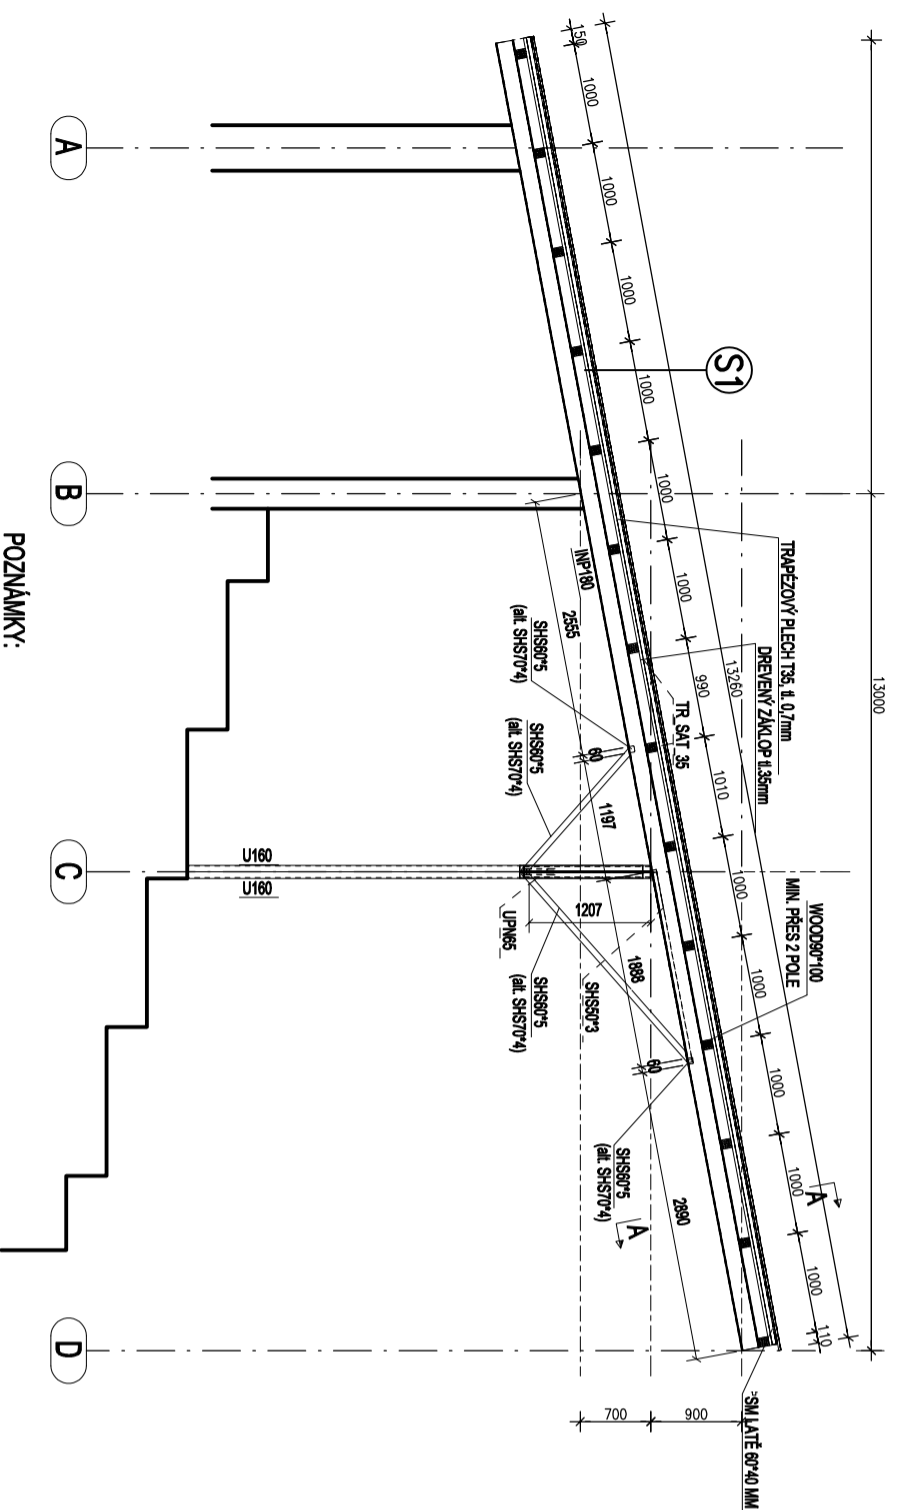


POZNÁMKY:

- S1**
- TRAPEZOVÝ PLECH T35 tl. 0,7 mm - POZINK S FÓLIÍ A
 - SPODNÍ ANTIKONDENZAČNÍ ÚPRAVA
 - LATOVÁNÍ 40/60
 - ASFALTOVÝ SAMOLEPIČÍ PÁS tl. 3 mm
 - DŘEVĚNÝ ZÁKLOP tl. 35 mm - POHLEDOVÉ PLOCHY HOBLOVANÉ

POZNÁMKY

- JAKEKOLIV ROZPORŮ MEZI DOKUMENTACÍ A ZJIŠTĚNÝMI SKUTEČNOSTMI NA STAVBĚ JAKO I NEPŘEDVÍDANÉ A NOVĚ OKOLNOSTI KONZULTOVAT S PROJEKTANTEM !
- ROZMĚRY OCELOVÝCH KONSTRUKCÍ PROVĚŘIT NA STAVBĚ PO REALIZACI STĚN
- PVRCHOVOU ÚPRAVU, PROTIPŮZARŇI OCHRANU ŘEŠIT STAVEBNÍ RESP. TECHNOLOGICKÁ ČÁST PROJEKTU
- VŠECHNY SPOJE OCELOVÉ KONSTRUKCE BUDOU SVAŘOVANÉ RESP. ŠROUBOVANÉ
- "V" SVARŮ A VELIKOST KOUTOVÝCH SVARŮ REALIZOVAT PODLE TLOUŠŤKY MATERIÁLU, KROMĚ TĚCH, KTERÉ JSOU PŘEDPISÁNY!
- STŘEŠNÍ PLECH KOTVIT V KAŽDĚ VLNĚ POMOCI ZAVTŘEZKZNYCH ŠROUBŮ, NEBO POŽADAVKŮ VYROBCE
- PVRCHOVÁ ÚPRAVA OCELOVÝCH KONSTRUKCÍ: - OTŘÍSKÁNÍ OCELE NA S_a 2,5
 - TŘÍDA PŘEVEDENÍ EXC2 DLE ČSN EN 1090-2
 - PVRCHOVÁ ÚPRAVA DŘEVĚNÝCH KONSTRUKCÍ: - VIDĚTELNÉ PVRCHY (VAZNICE, SPODNÍ PVRCH ZÁKLOPU) HOBLOVANÉ - NÁTER (IMPREGNACE+LAZURA)
- DALŠÍ PODROBNOSTI ŘEŠIT STAVEBNÍ ČÁSTÍ PROJEKTU
- TATO DOKUMENTACE NENAHRAZUJE DILENSKOU DOKUMENTACÍ
- NA OCELOVÉ KONSTRUKCE JE NUTNĚ VYPRACOVAT DILENSKOU DOKUMENTACÍ

ŘEZ A-A, M1:25

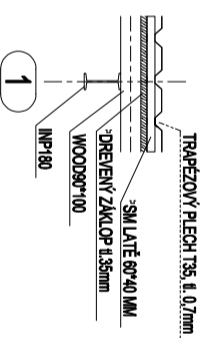

OCEL: S235 JR

- VŠECHNY ROZMĚRY OŘEŠIT NA STAVBĚ
- "V" SVARŮ A VELIKOST KOUTOVÝCH SVARŮ REALIZOVAT PODLE TLOUŠŤKY MATERIÁLU, KROMĚ TĚCH, KTERÉ JSOU PŘEDPISÁNY!
- TATO DOKUMENTACE NENAHRAZUJE DILENSKOU ANI PROVÁZECÍ DOKUMENTACÍ
- PVRCHOVÁ ÚPRAVA: - OTŘÍSKÁNÍ OCELE NA S_a 2,5
- TŘÍDA PŘEVEDENÍ EXC2 DLE ČSN EN 1090-2
- "V" SVARŮ A VELIKOST KOUTOVÝCH SVARŮ REALIZOVAT PODLE TLOUŠŤKY MATERIÁLU, KROMĚ TĚCH, KTERÉ JSOU PŘEDPISÁNY!

OPR. PROJEKTANT:	VYPRACOVAL:	KRESLIL:	KONTROLOVAL:	ZHOTOVITEL ING. JAN GAZDA SLOUPEČKA & ŽALOUŠEK IČ: 7140531 TEL: 71/487085
ING. PETER KLEMAN	Ing. Čadbo	Ing. Čadbo	ING. JAN GAZDA	
INVESTOR:	EKOLOGIES Hranice a.s., Zvonovská 606, Hranice Hládkův, 753 01 Hranice, IČ: 0051974919			
NAZEV A MÍSTO STAVBY:	SK Hranice-Hlubina a šatny (posouzení pro PJE)			
PROJESE:	NAZEV VÝKRESU:	STUPEŇ:	MĚŘITKO:	ČÍSLO VÝKRESU:
STATIKA	TRIBUNA - PŘÍČNÝ ŘEZ	1:50	OK-03	

K.L. Hranice, parc.č. 1629/1, 1629/2 a 1629/3

04/2024
3 x A4
22.02.20