


Poz. / Ks.		Pozn.
1	Expanzní nádoba a příslušené zabezpečovacízařizování	
2	Rozdělovač RS - KDMBI	
3	Nepřímotopný ohřevač TUV typ W 750-5 PJ B	dob. Bosch
4	Plynový kotel HDVAL ULTRAGAS 70 64,5 kW /80/60°C/	
5	Elektrorozvaděč	
6	Zařizování M+R - TRDNIC 2000 S	

Č1 - Wilo-Stratos 32/1-10  
 Č2 - Wilo-Stratos ECC-Z 25/1-5

**LEGENDA**

—	Potrubi topné vody
---	Potrubi vratné vody
—	Studená voda
---	Teplá voda
—	Cirkulace

<b>ZODP. PROJEKTANT</b>	<b>VYPRÁCOVAL</b>
ING. Jaronir Schindler	ING. Jaronir Schindler
<b>MÍSTO:</b> Hranice, Bělohorská ul. 1297	<b>K.Ú.:</b> Hranice
<b>INVESTOR:</b> Estates Hranice a.s., Zbrojenská 606, Hranice	
<b>AKCE:</b> BYTOVÝ DŮM 32 BJ	
<b>K.Ú. Hranice</b>	
<b>ČÁST:</b> REKONSTRUKCE OHŘEVU TUV	<b>D.1.4a</b>
<b>OSBAH:</b> MONTÁŽNÍ SCHEMA - OHŘEV TUV	
<b>FORMÁT</b>	<b>A1</b>
<b>DATUM</b>	<b>7/2024</b>
<b>STUPEŇ</b>	<b>PP</b>
<b>Č. ZÁKÁZKY</b>	
<b>MĚŘÍTKO</b>	<b>Č. VYKRESU</b>
1:50	D.1.4a-5

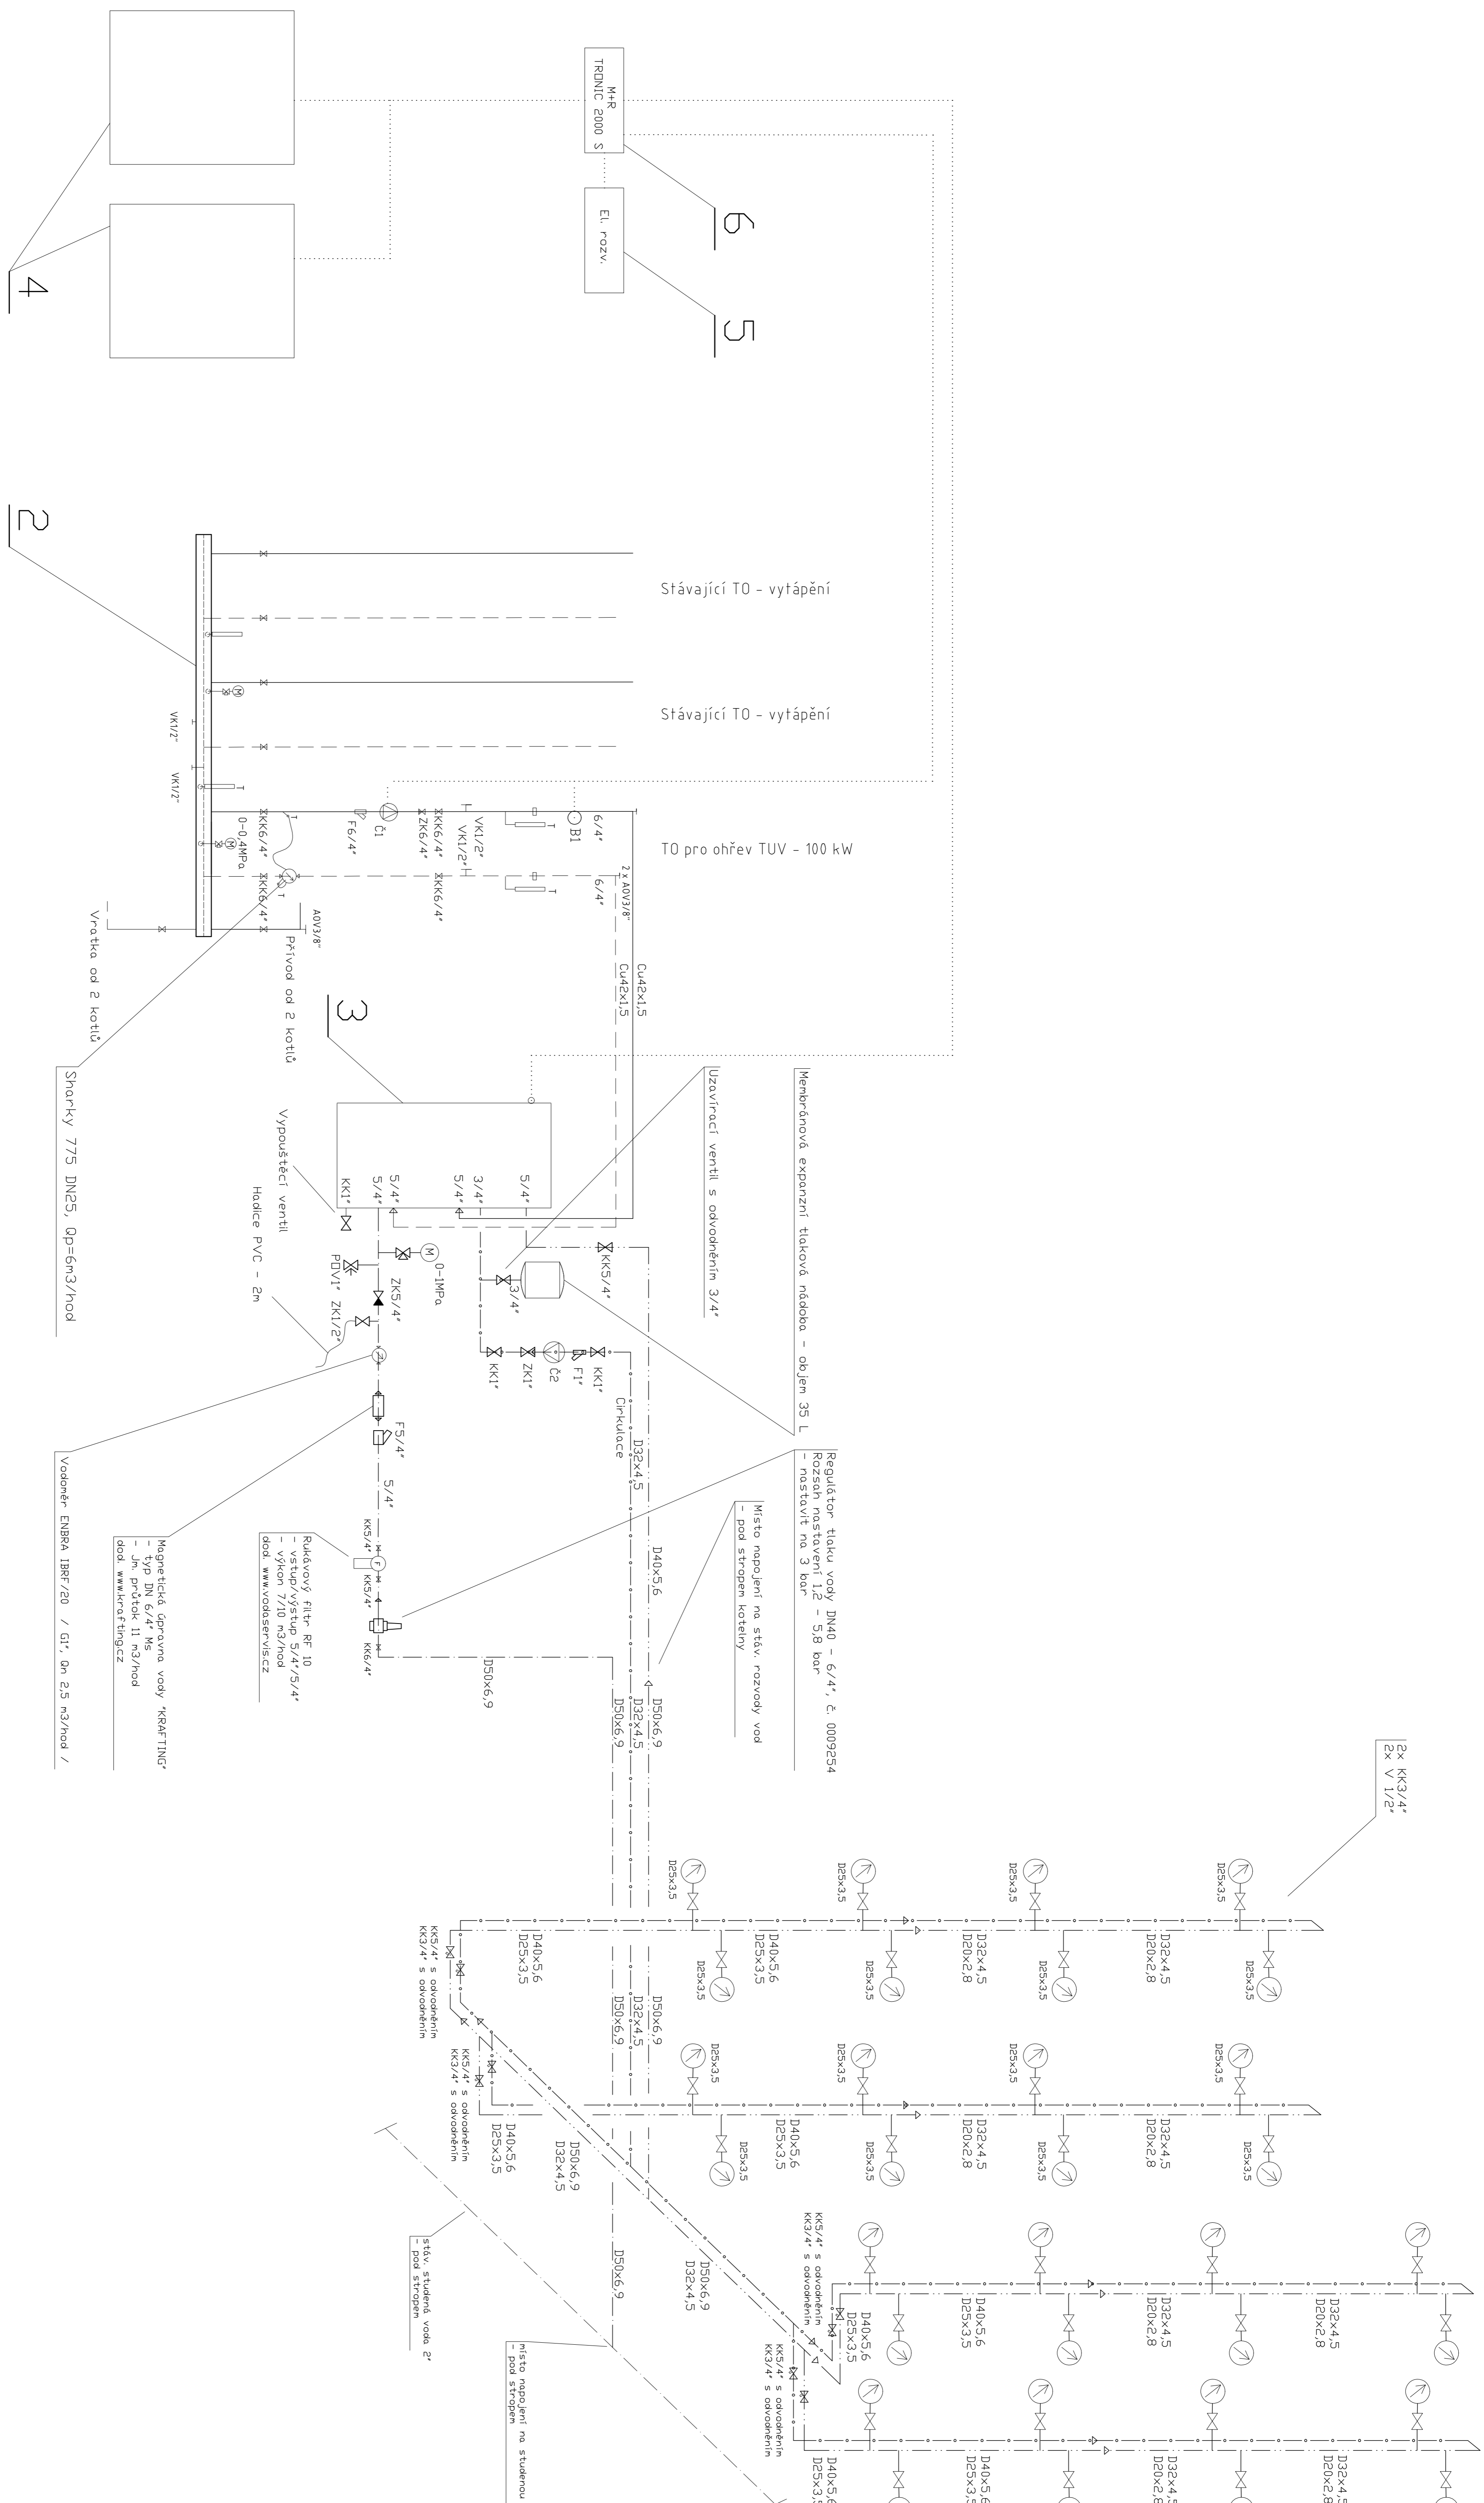

2x KK3/4" 2x V 1/2"